

ОПИСАНИЕ МЕСТОПОЛОЖЕНИЯ ГРАНИЦ

Территориальная зона СХ-2

(наименование объекта, местоположение границ которого описано (далее - объект))

Раздел 1

Сведения об объекте

№ п/п	Характеристики объекта	Описание характеристик
1	2	3
1.	Местоположение объекта	676431, Амурская область, район Свободненский, село Нижние Бузули
2.	Площадь объекта +/- величина погрешности определения площади (Р +/- Дельта Р)	71116 +/- 187 м ²
3.	Иные характеристики объекта	-

Раздел 2

Сведения о местоположении границ объекта

1. Система координат СК кадастрового округа, зона 3

2. Сведения о характерных точках границ объекта

Обозначение характерных точек границ	Координаты, м		Метод определения координат характерной точки	Средняя квадратическая погрешность положения характерной точки (Mt), м	Описание обозначения точки на местности (при наличии)
	X	Y			
1	2	3	4	5	6
1	605238.52	3333471.19	Картометрический метод	0.2	-
2	605244.86	3333492.09	Картометрический метод	0.2	-
3	605298.62	3333552.19	Картометрический метод	0.2	-
4	605307.94	3333599.97	Картометрический метод	0.2	-
5	605259.80	3333612.29	Картометрический метод	0.2	-
6	605228.85	3333608.55	Картометрический метод	0.2	-
7	605188.12	3333614.15	Картометрический метод	0.2	-
8	605176.18	3333625.35	Картометрический метод	0.2	-
9	605047.40	3333656.33	Картометрический метод	0.2	-
10	605044.78	3333645.88	Картометрический метод	0.2	-
11	605033.58	3333649.24	Картометрический метод	0.2	-
12	605004.84	3333539.12	Картометрический метод	0.2	-
13	605024.26	3333533.71	Картометрический метод	0.2	-
14	605008.95	3333483.51	Картометрический метод	0.2	-
15	605037.69	3333473.99	Картометрический метод	0.2	-
16	605041.61	3333486.49	Картометрический метод	0.2	-
17	605157.70	3333452.90	Картометрический метод	0.2	-
18	605166.66	3333485.00	Картометрический метод	0.2	-
19	605193.16	3333483.51	Картометрический метод	0.2	-
20	605226.76	3333475.29	Картометрический метод	0.2	-
1	605238.52	3333471.19	Картометрический метод	0.2	-
21	604639.77	3333705.32	Картометрический метод	0.2	-

2. Сведения о характерных точках границ объекта

Обозначение характерных точек границ	Координаты, м		Метод определения координат характерной точки	Средняя квадратическая погрешность положения характерной точки (Mt), м	Описание обозначения точки на местности (при наличии)
	X	Y			
1	2	3	4	5	6
22	604727.83	3333862.76	Картометрический метод	0.2	-
23	604743.43	3333953.00	Картометрический метод	0.2	-
24	604754.07	3334018.32	Картометрический метод	0.2	-
25	604755.66	3334027.97	Картометрический метод	0.2	-
26	604658.06	3334049.89	Картометрический метод	0.2	-
27	604684.20	3333955.96	Картометрический метод	0.2	-
28	604546.72	3333790.59	Картометрический метод	0.2	-
29	604550.86	3333771.19	Картометрический метод	0.2	-
30	604557.22	3333763.25	Картометрический метод	0.2	-
31	604598.67	3333744.48	Картометрический метод	0.2	-
32	604631.28	3333741.96	Картометрический метод	0.2	-
21	604639.77	3333705.32	Картометрический метод	0.2	-

3. Сведения о характерных точках части (частей) границы объекта

Обозначение характерных точек части границы	Координаты, м		Метод определения координат характерной точки	Средняя квадратическая погрешность положения характерной точки (Mt), м	Описание обозначения точки на местности (при наличии)
	X	Y			
1	2	3	4	5	6
-	-	-	-	-	-

Раздел 3

Сведения о местоположении измененных (уточненных) границ объекта

1. Система координат -

2. Сведения о характерных точках границ объекта

Обозначение характерных точек границ	Существующие координаты, м		Измененные (уточненные) координаты, м		Метод определения координат характерной точки	Средняя квадратическая погрешность положения характерной точки (M _t), м	Описание обозначения точки на местности (при наличии)
	X	Y	X	Y			
1	2	3	4	5	6	7	8
-	-	-	-	-	-	-	

3. Сведения о характерных точках части (частей) границы объекта


Обозначение характерных точек части границы	Существующие координаты, м		Измененные (уточненные) координаты, м		Метод определения координат характерной точки	Средняя квадратическая погрешность положения характерной точки (M _t), м	Описание обозначения точки на местности (при наличии)
	X	Y	X	Y			
1	2	3	4	5	6	7	8
-	-	-	-	-	-	-	

ОПИСАНИЕ МЕСТОПОЛОЖЕНИЯ ГРАНИЦ

Территориальная зона

(наименование объекта)

План границ объекта

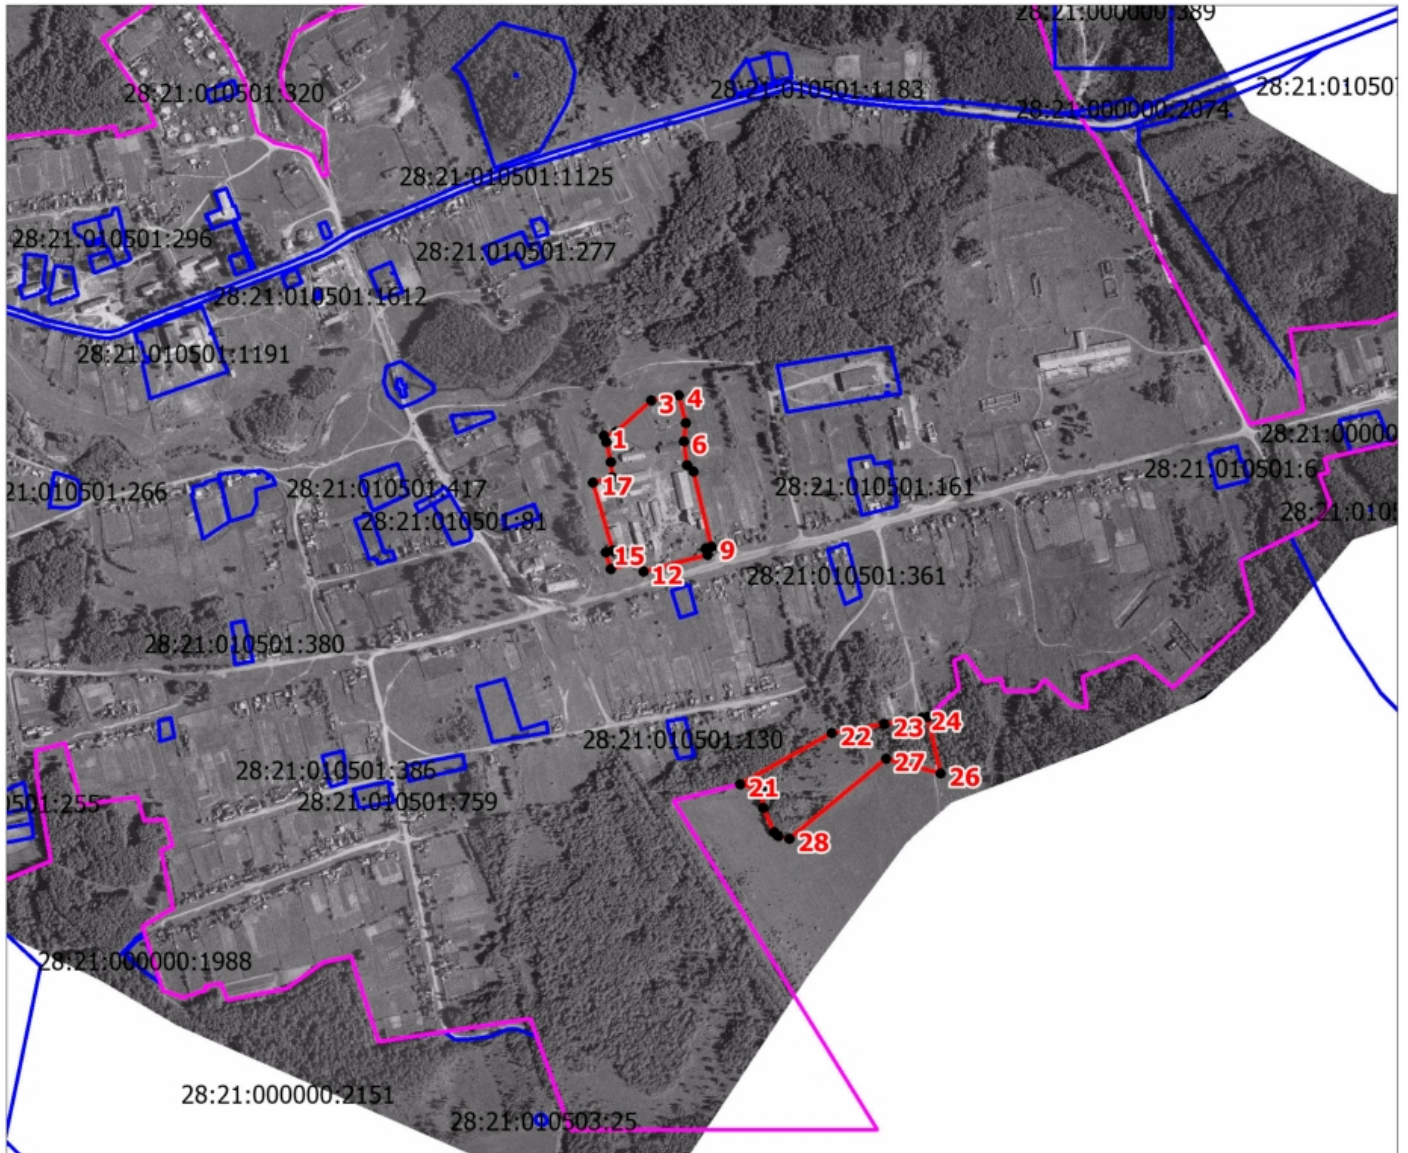

Масштаб 1:13000

Условные обозначения:



- граница территориальной зоны



- обозначение характерной точки границы территориальной зоны



- граница земельных участков, включенных в ЕГРН



- граница с. Нижние Бузули

Подпись _____



Дата " 01 " декабря 2020 г.

**Текстовое описание местоположения границ
населенных пунктов, территориальных зон, особо охраняемых природных
территорий, зон с особыми условиями использования территорий**

Прохождение границы		Описание прохождения границы
от точки	до точки	
1	2	3
1	2	-
2	3	-
3	4	-
4	5	-
5	6	-
6	7	-
7	8	-
8	9	-
9	10	-
10	11	-
11	12	-
12	13	-
13	14	-
14	15	-
15	16	-
16	17	-
17	18	-
18	19	-
19	20	-
20	1	-
21	22	-
22	23	-
23	24	-
24	25	-
25	26	-
26	27	-
27	28	-
28	29	-
29	30	-
30	31	-
31	32	-
32	21	-



РОССИЙСКАЯ ФЕДЕРАЦИЯ
АМУРСКАЯ ОБЛАСТЬ
СВОБОДНЕНСКИЙ РАЙОН
НИЖНЕБУЗУЛИНСКИЙ СЕЛЬСКИЙ СОВЕТ НАРОДНЫХ ДЕПУТАТОВ
(шестого созыва)

ПОСТАНОВЛЕНИЕ

«28» июня 2019 года

№ 17/14

с. Нижние Бузули

О решении «Об утверждении проекта внесения изменений в правила землепользования и застройки муниципального образования Нижнебузулинское сельское поселение Свободненского района Амурской области»

Рассмотрев проект решения «Об утверждении проекта внесения изменений в правила землепользования и застройки муниципального образования Нижнебузулинское сельское поселение Свободненского района Амурской области», внесённое на рассмотрение главой Нижнебузулинского сельсовета, в соответствии с Федеральным законом от 06.10.2003 № 131 ФЗ «Об общих принципах организации местного самоуправления в Российской Федерации, на основании Устава муниципального образования «Нижнебузулинский сельсовет», *Нижнебузулинского сельский Совет народных депутатов*, –

ПОСТАНОВЛЯЕТ:

1. Принять решение «Об утверждении проекта внесения изменений в правила землепользования и застройки муниципального образования Нижнебузулинское сельское поселение Свободненского района Амурской области».
2. Направить указанное решение главе муниципального образования для подписания и официального опубликования.
3. Настоящее постановление вступает в силу со дня его принятия.

Председатель сельского Совета



С. В. Гурулев



РОССИЙСКАЯ ФЕДЕРАЦИЯ
АМУРСКАЯ ОБЛАСТЬ
СВОБОДНЕНСКИЙ РАЙОН
НИЖНЕБУЗУЛИНСКИЙ СЕЛЬСОВЕТ

РЕШЕНИЕ

Об утверждении проекта внесения изменений в правила землепользования и застройки муниципального образования Нижнебузулинское сельское поселение Свободненского района Амурской области

Принято сельским Советом народных депутатов

«28» июня 2019 г.

Рассмотрев проект внесения изменений в правила землепользования и застройки муниципального образования Нижнебузулинское сельское поселение Свободненского района Амурской области и в соответствии со ст. 32 Градостроительного кодекса РФ, учитывая положительное согласование проекта внесения изменений в правила землепользования и застройки муниципального образования на публичных слушаниях на сходе граждан с. Нижние Бузули и с. Новоострополь 07.03.2019 года -

Статья 1

1. Утвердить проект внесения изменений в правила землепользования и застройки муниципального образования Нижнебузулинское сельское поселение Свободненского района Амурской области в составе:

- правила землепользования и застройки муниципального образования Нижнебузулинское сельское поселение Свободненского района Амурской области, пояснительная записка;
- карта территории зон МО Нижнебузулинское сельское поселение;
- карта зон с особыми условиями использования территории МО Нижнебузулинское сельское поселение;
- карта территориальных зон с. Нижние Бузули. Карта зон с особыми условиями использования территории с. Нижние Бузули;
- карта территориальных зон с. Новоострополь. Карта зон с особыми условиями использования территории с. Новоострополь.

Статья 2

1. Разместить указанный проект внесения изменений в правила землепользования и застройки муниципального образования Нижнебузулинское сельское поселение Свободненского района Амурской области.

2. Настоящее решение подлежит официальному опубликованию на информационных стендах Нижнебузулинского сельсовета и на официальном сайте администрации Нижнебузулинского сельсовета в информационно-телекоммуникационной сети «Интернет».

3. Настоящее решение вступает в силу с момента официального опубликования.

Глава муниципального образования
Нижнебузулинский сельсовет

с. Нижние Бузули
28.06.2019 года
№ 12



А. А. Сиваев